


Дехканский рынок "Кук базар" в г. Джизаке


Экспликация объектов генплана

Баланс территории


№ п/п	Наименование	га	%
1	Площадь территории рынка в том числе:	3,34	100
2	Площадь розничной торговли Площадь территории (туалет, зеленые насаждения, транс. п/с., дорога между базаром и зеленой)	1.75	52.3
3	Площадь оптовой торговли	0.62	18.7
4	Площадь автостоянки для покупателей №-32	0.61	18.3
5	Площадь автостоянки для покупателей №-33	0.16	4.7
6	Техническая зона	0.20	6.0
8	Площадь автостоянки для покупателей №-34	0.37	
9	Площадь автостоянки №-35	0.40	

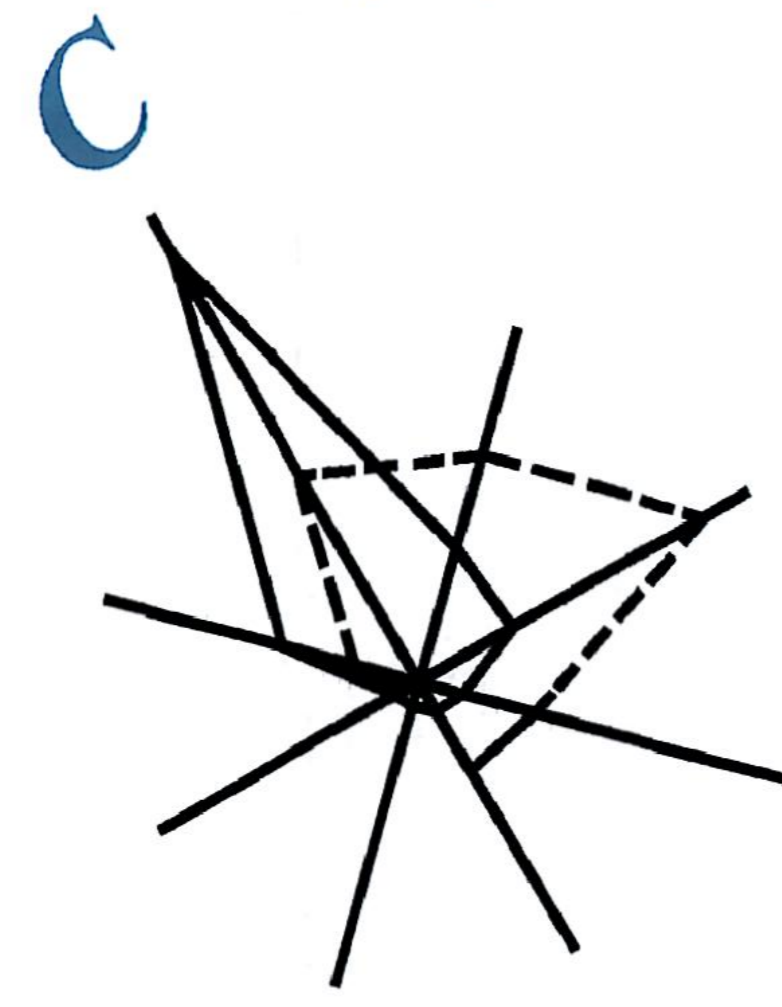


Проектный поперечный профиль Г-50

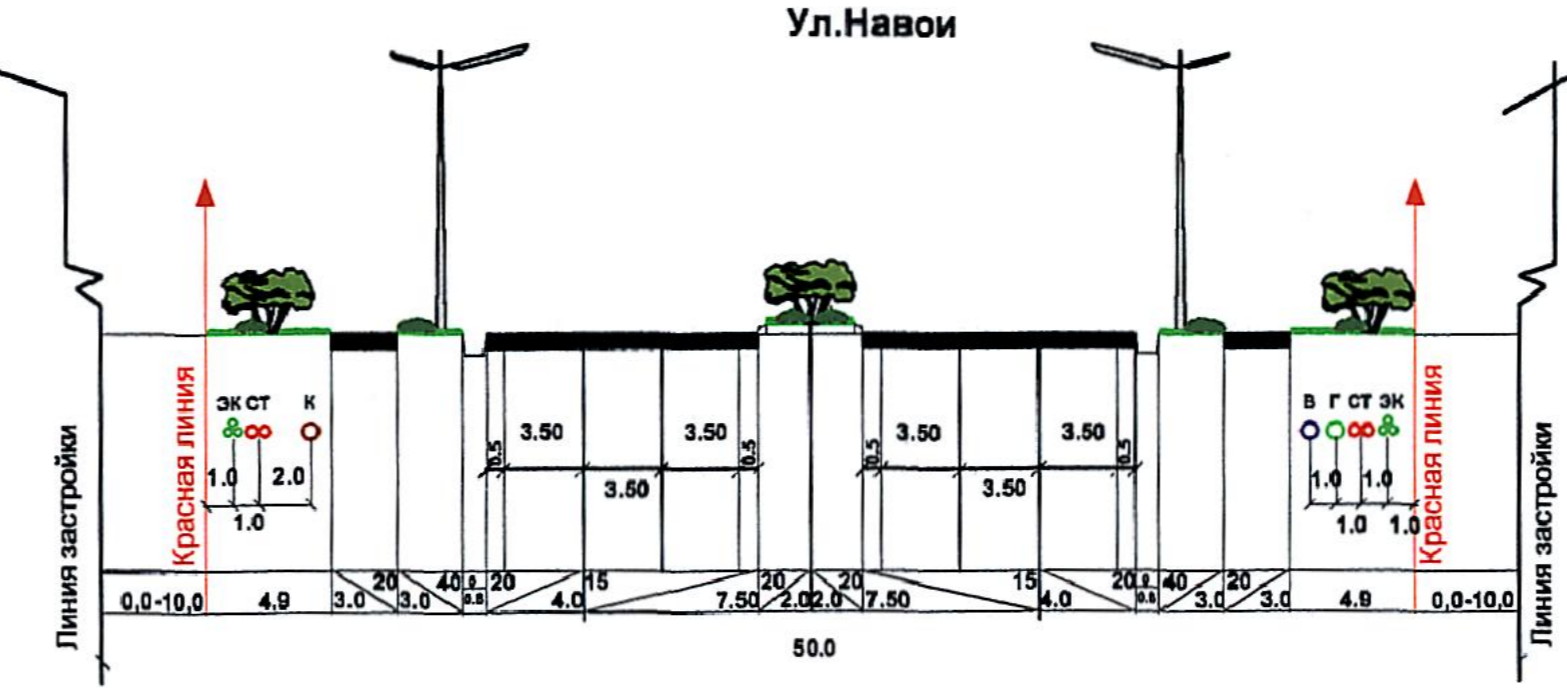

Проектный поперечный профиль Г-40

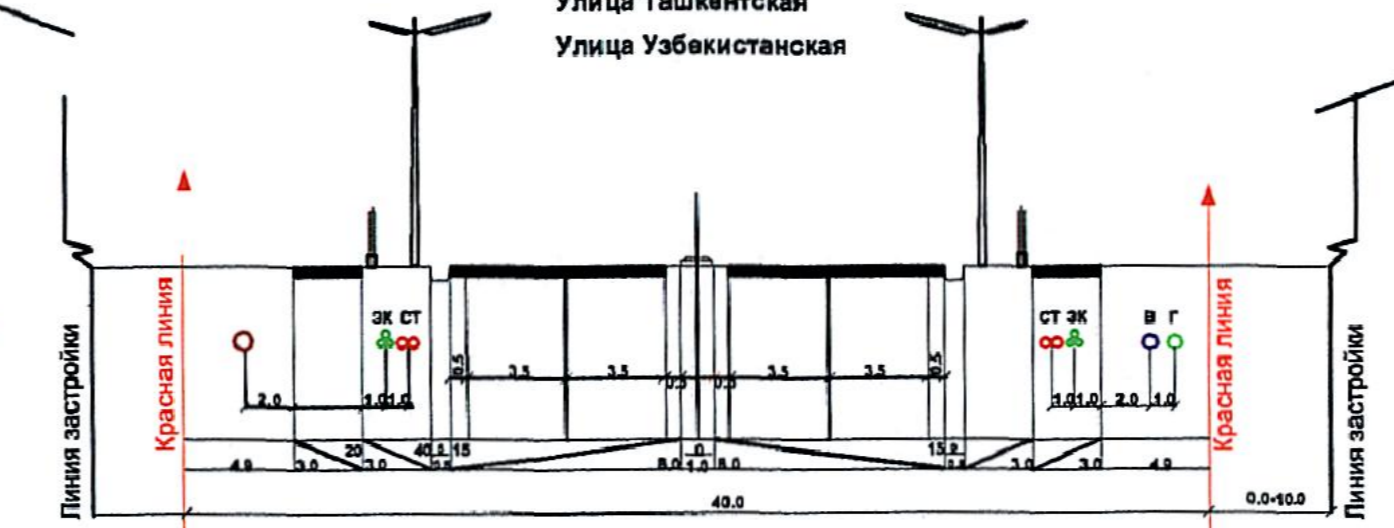

Проектный поперечный профиль Г-25

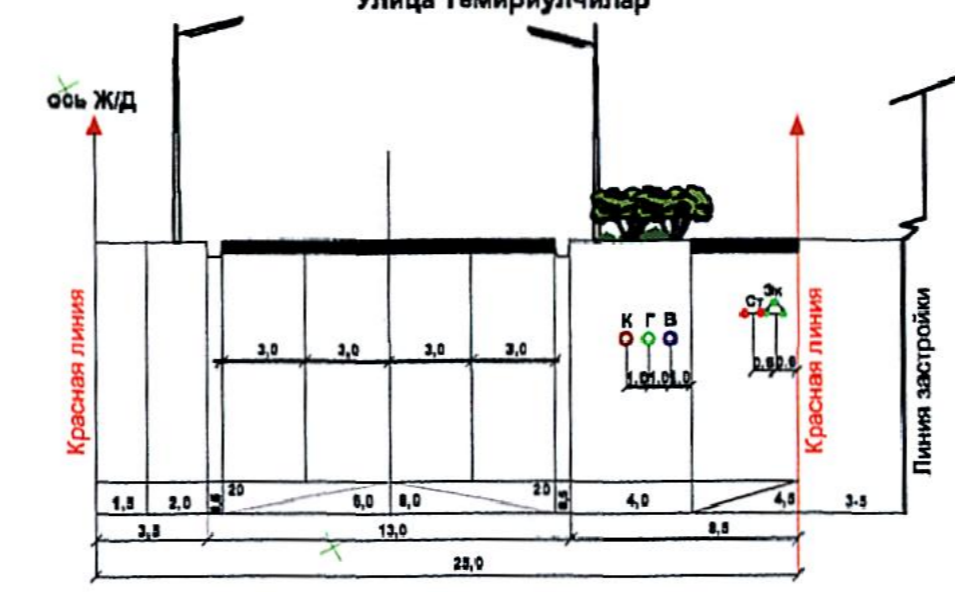

ЗОНА "А"

Предлагаемая схема прохождения русла бетонного канала по территории рынка

ЗОНА "В"

ЗОНА "Б"

ЗОНА "В"

Жилая застройка

Территория Рем. завода

Бозор чегараси

Келишилди:
ДЖИЗГАК ШАКАР
БОШ АРХИТЕКТОРУ
С. Тоганов.

Келишилди!
"КУК БАЗАР" ОИИ
БОШКАРВ РАИШИ
А. Ахмедов.

Келишилди!
ДЖИЗГАК ВИЛОЯТИ ИИБ
БОИШИМИШНЕ УШИБОСОР,
ИХХҲ ЗАКАТИШИ
М. С. М. Зинилов

Келишилди!
"КУК БАЗАР" КУРМАНШИ
СЕРВИС ДИРЕКТОРИСИ
Д. А. Бектурсултанов

№ п/п	Наименование	Застр. пл. м2	Торг. пл. м2	Торг. мест.	Примечание
"А" зона "Кук базар"					
1	Навес сезонной торговли. "Овощи"				
2	Навес сезонной торговли. "Фрукты, зелень"	5400.0	5400.0	864	новое строит.
2а	Навес сезонной торговли. "Фрукты, зелень"				
3	Подсобно-хозяйственные помещения: хранение тары, торгового инвент. и оборуд. мойка и сан. обработка торг. инвентаря кладовая торг. спецдежды.	2239.0			новое строит.
4	Павильон "Мясо и мясные продукты"				
5	Павильон "Молоко и молочные продукты"				
6	Павильон "Рыба", "Субпродукты"				
7	Санитарно-контрольная служба на 1 эт.				
9	Лепешечный цех на 1 эт.				
13	Навес для тележек				
14	Помещение для хранения уборочного инвент.				
8	Магазин.				новое строит.
10	Администрация	166.32			новое строит.
11	Павильон "Кондитерские изделия" на 1 эт. "Конфеты" на 2 эт.	927.5	910.0 700.0	113 87	реконструкция
12	Магазины непродовольственных товаров на 1 эт. Кафе на 75 п. мест на 2 эт.	375.8	272.5	34	новое строит.
15	Бункер для мусора	302.0			новое строит.
16	Туалет на 38 мест.				
17	Трансформаторная подстанция.	21.0			новое строит.
Всего:					
"Б" зона "Оптовая торговля"					
18	Навес сезонной торговли. "Для дехкан"	576.0	576.0	64	новое строит.
19	Навес сезонной торговли. "Бахчевых культур"	230.0	230.0	23	новое строит.
20	Навес сезонной торговли с машин	576.0	576.0	18	новое строит.
21	Площадка оптовой торговли с машин			10	новое строит.
22	Подсобно-хозяйственные помещения: хранение тары, торгового инвент. и оборуд. мойка и сан. обработка торг. инвентаря кладовая торг. спецдежды.	124.0			новое строит.
23	Кафе на 1 этаже. Магазины непродовольственных товаров на 2 эт.		240.0	30	реконструкция
23а	Магазины ремесленных изделий, Санитарно-контрольная служба 1 эт. Магазины непродовольственных товаров (посудохоз. изделия, кухонная утварь) на 2 эт.	1522.0	200.0 240.0	25 30	реконструкция
24	Оптовая продажа с/х продуктов на 1 этаже. Оптовые магазины напитков, маринады на 2 эт.		310.0 310.0	38 38	реконструкция
25	Оптовая продажа крупы, рис, мука на 1 эт. Бакалейные магазины на 2 эт.		230.0 186	28 23	реконструкция
26	Туалет м/ж на 8 мест	79.4			новое строит.
27	Помещение для хранения уборочного инвент.				
28	Площадка для мусора	36.0			новое строит.
29	Пожарные резервуары	72.0 x 2			новое строит.
30	Водонапорная башня, скважина.				новое строит.
31	Насосная.				новое строит.
Всего:					
"В" зона "Объекты транспортной инфраструктуры"					
32	Автостоянка для покупателей.	4589.0		181 маш.	
33	Автостоянка для покупателей.	1906.0		77 маш.	
34	Автостоянка для покупателей.	3747.0		140 маш.	
35	Автостоянка для продавцов.	2314.0		70 маш.	
Всего:					
36	Стоянка для автобусов.	3619.0		468 маш.	
37	Диспетчерская для автостанции.	18.0		6 автоб.	
38	Светофор.				
Всего:		15310,0			

446
413
15.06.02

4/3

18.06.16

Изм. Колуч/Лист Док. Подп. Дата	ГАП Дадаман А	Подп. Дата	ГИП Демурджи	Разраб. Корыткина	Проверил	Договор	Раздел -ГП
						Реконструкция дехканского рынка "Кук базар" в г. Джизаке	Стадия Лист Листов
						Застройка участка	РП 2
						Разбивочный план М- 1:1000	O'zshaharsozlik LITI DUK